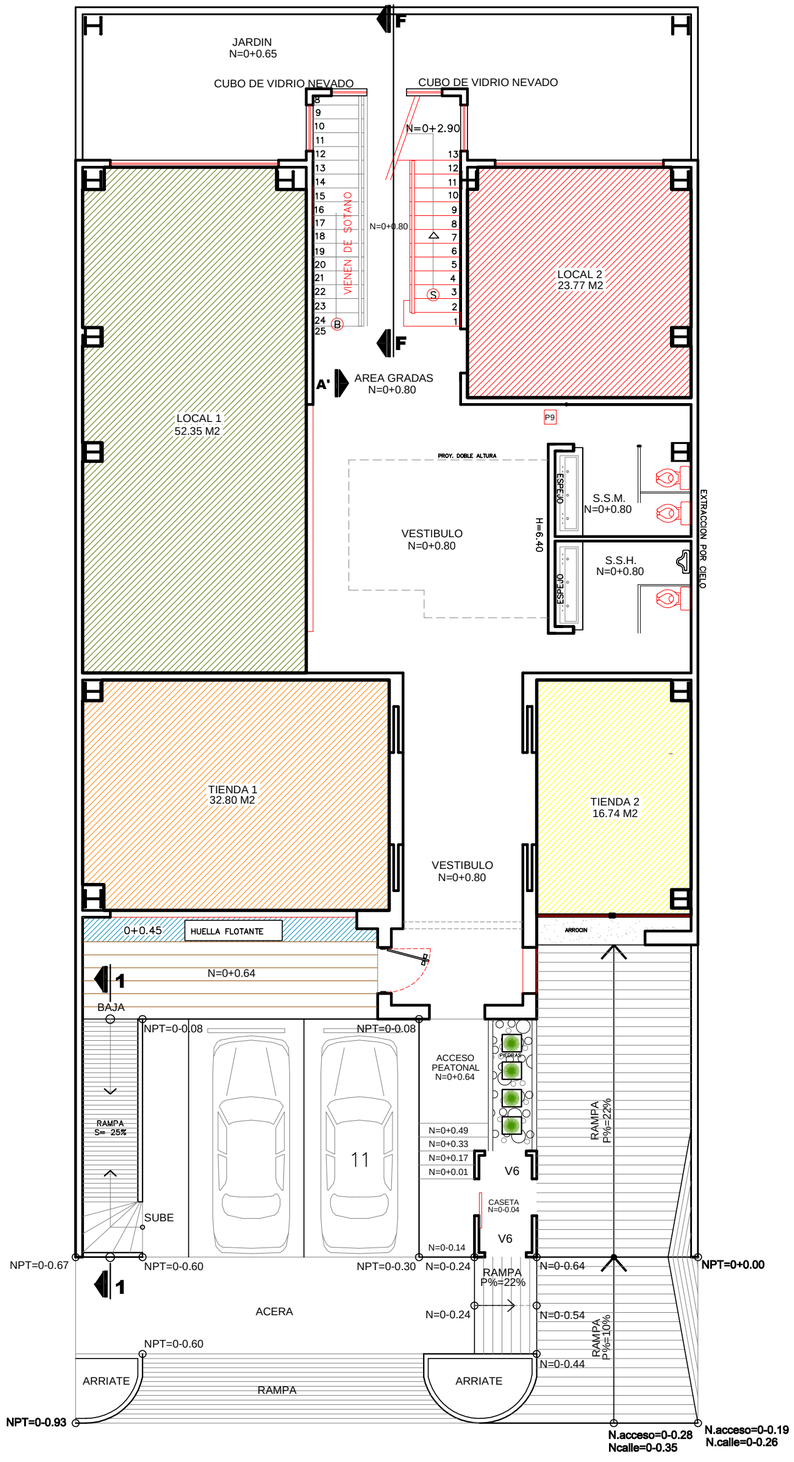


PLANTA ARQUITECTONICA 1ER NIVEL
ESC. 1:100

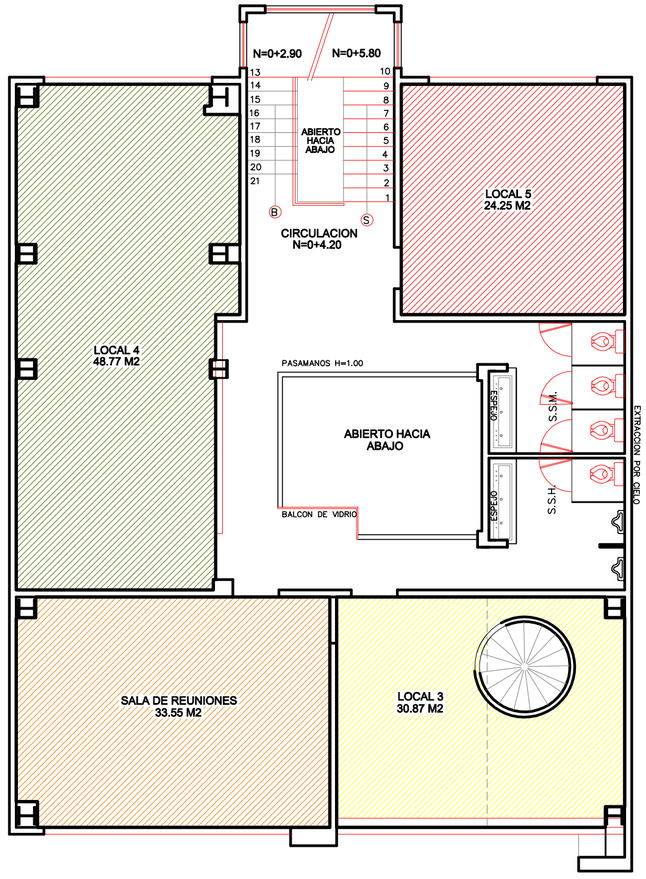


PLANTA ARQUITECTONICA 2do NIVEL
ESC. 1:100

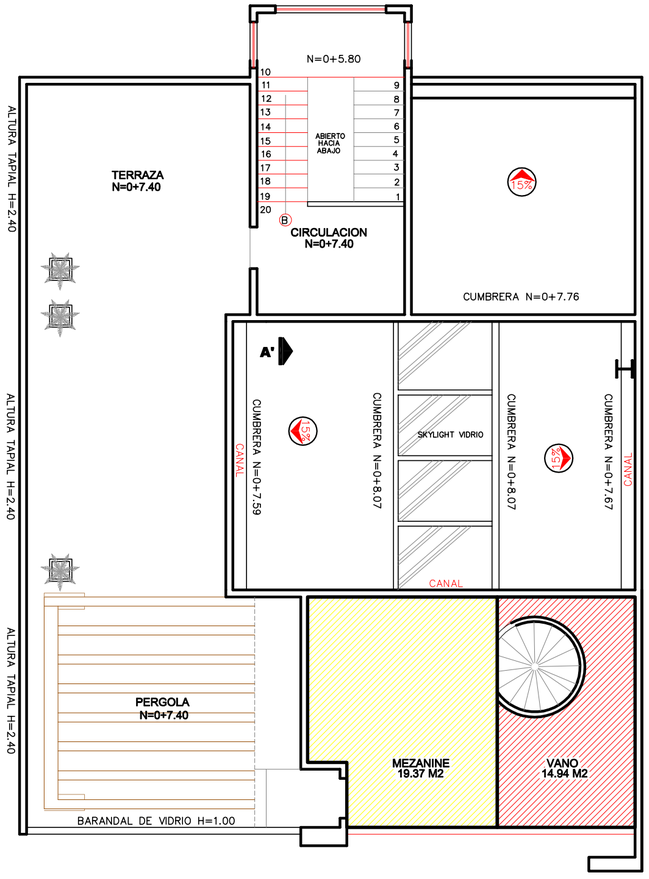


PLANTA ARQUITECTONICA AZOTEA
ESC. 1:100